


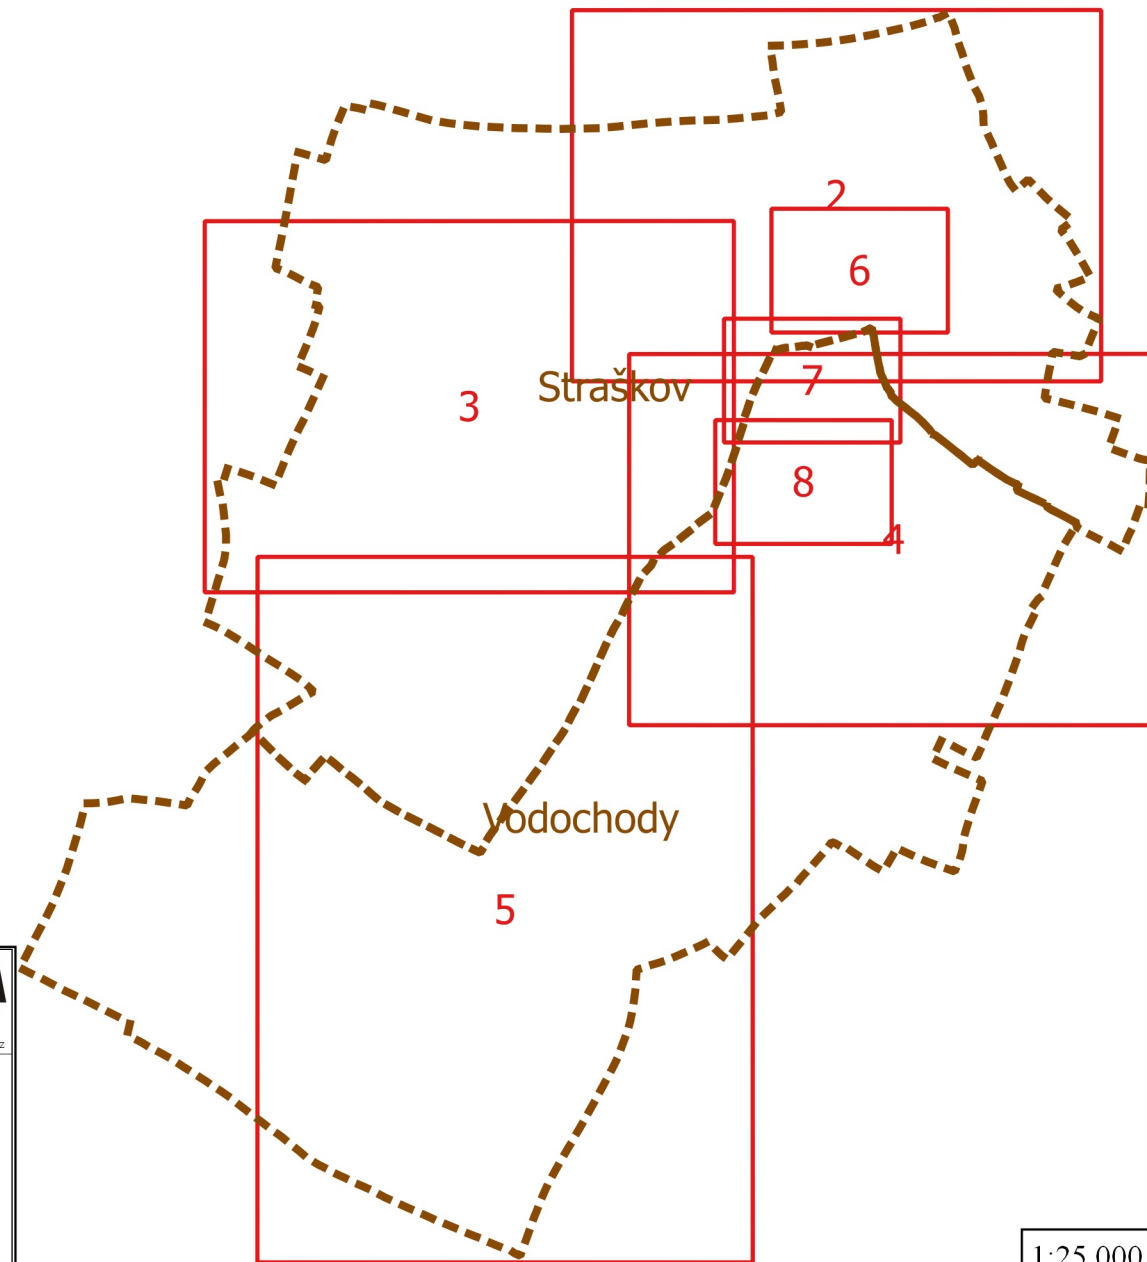

Zhotovitel: Ing. Kristýna Cihlářová	Odpovědná osoba: Ing. Pavel Petřík	Paré: 1	 Nádražní 365, 356 01 Sokolov tel.: +420 352 627 576, e-mail: info@geodata.cz Razítko a podpis:
Kraj:	ÚSTECKÝ		
Obec:	STRAŠKOV-VODOCHODY		
Investor:	OBEC STRAŠKOV-VODOCHODY		
Datum: 04/2025	Zakázkové číslo:  8951		
PASPORT MÍSTNÍCH KOMUNIKACÍ			
Příloha: Výkres č. 1 - Klad příloh	Měřítko: 1 : 25 000	Formát: A4	Číslo přílohy: 1

1:25 000

Aktuální elektronický odkaz na výkres: <http://gp.geodata.cz/straskov-vodochody>