
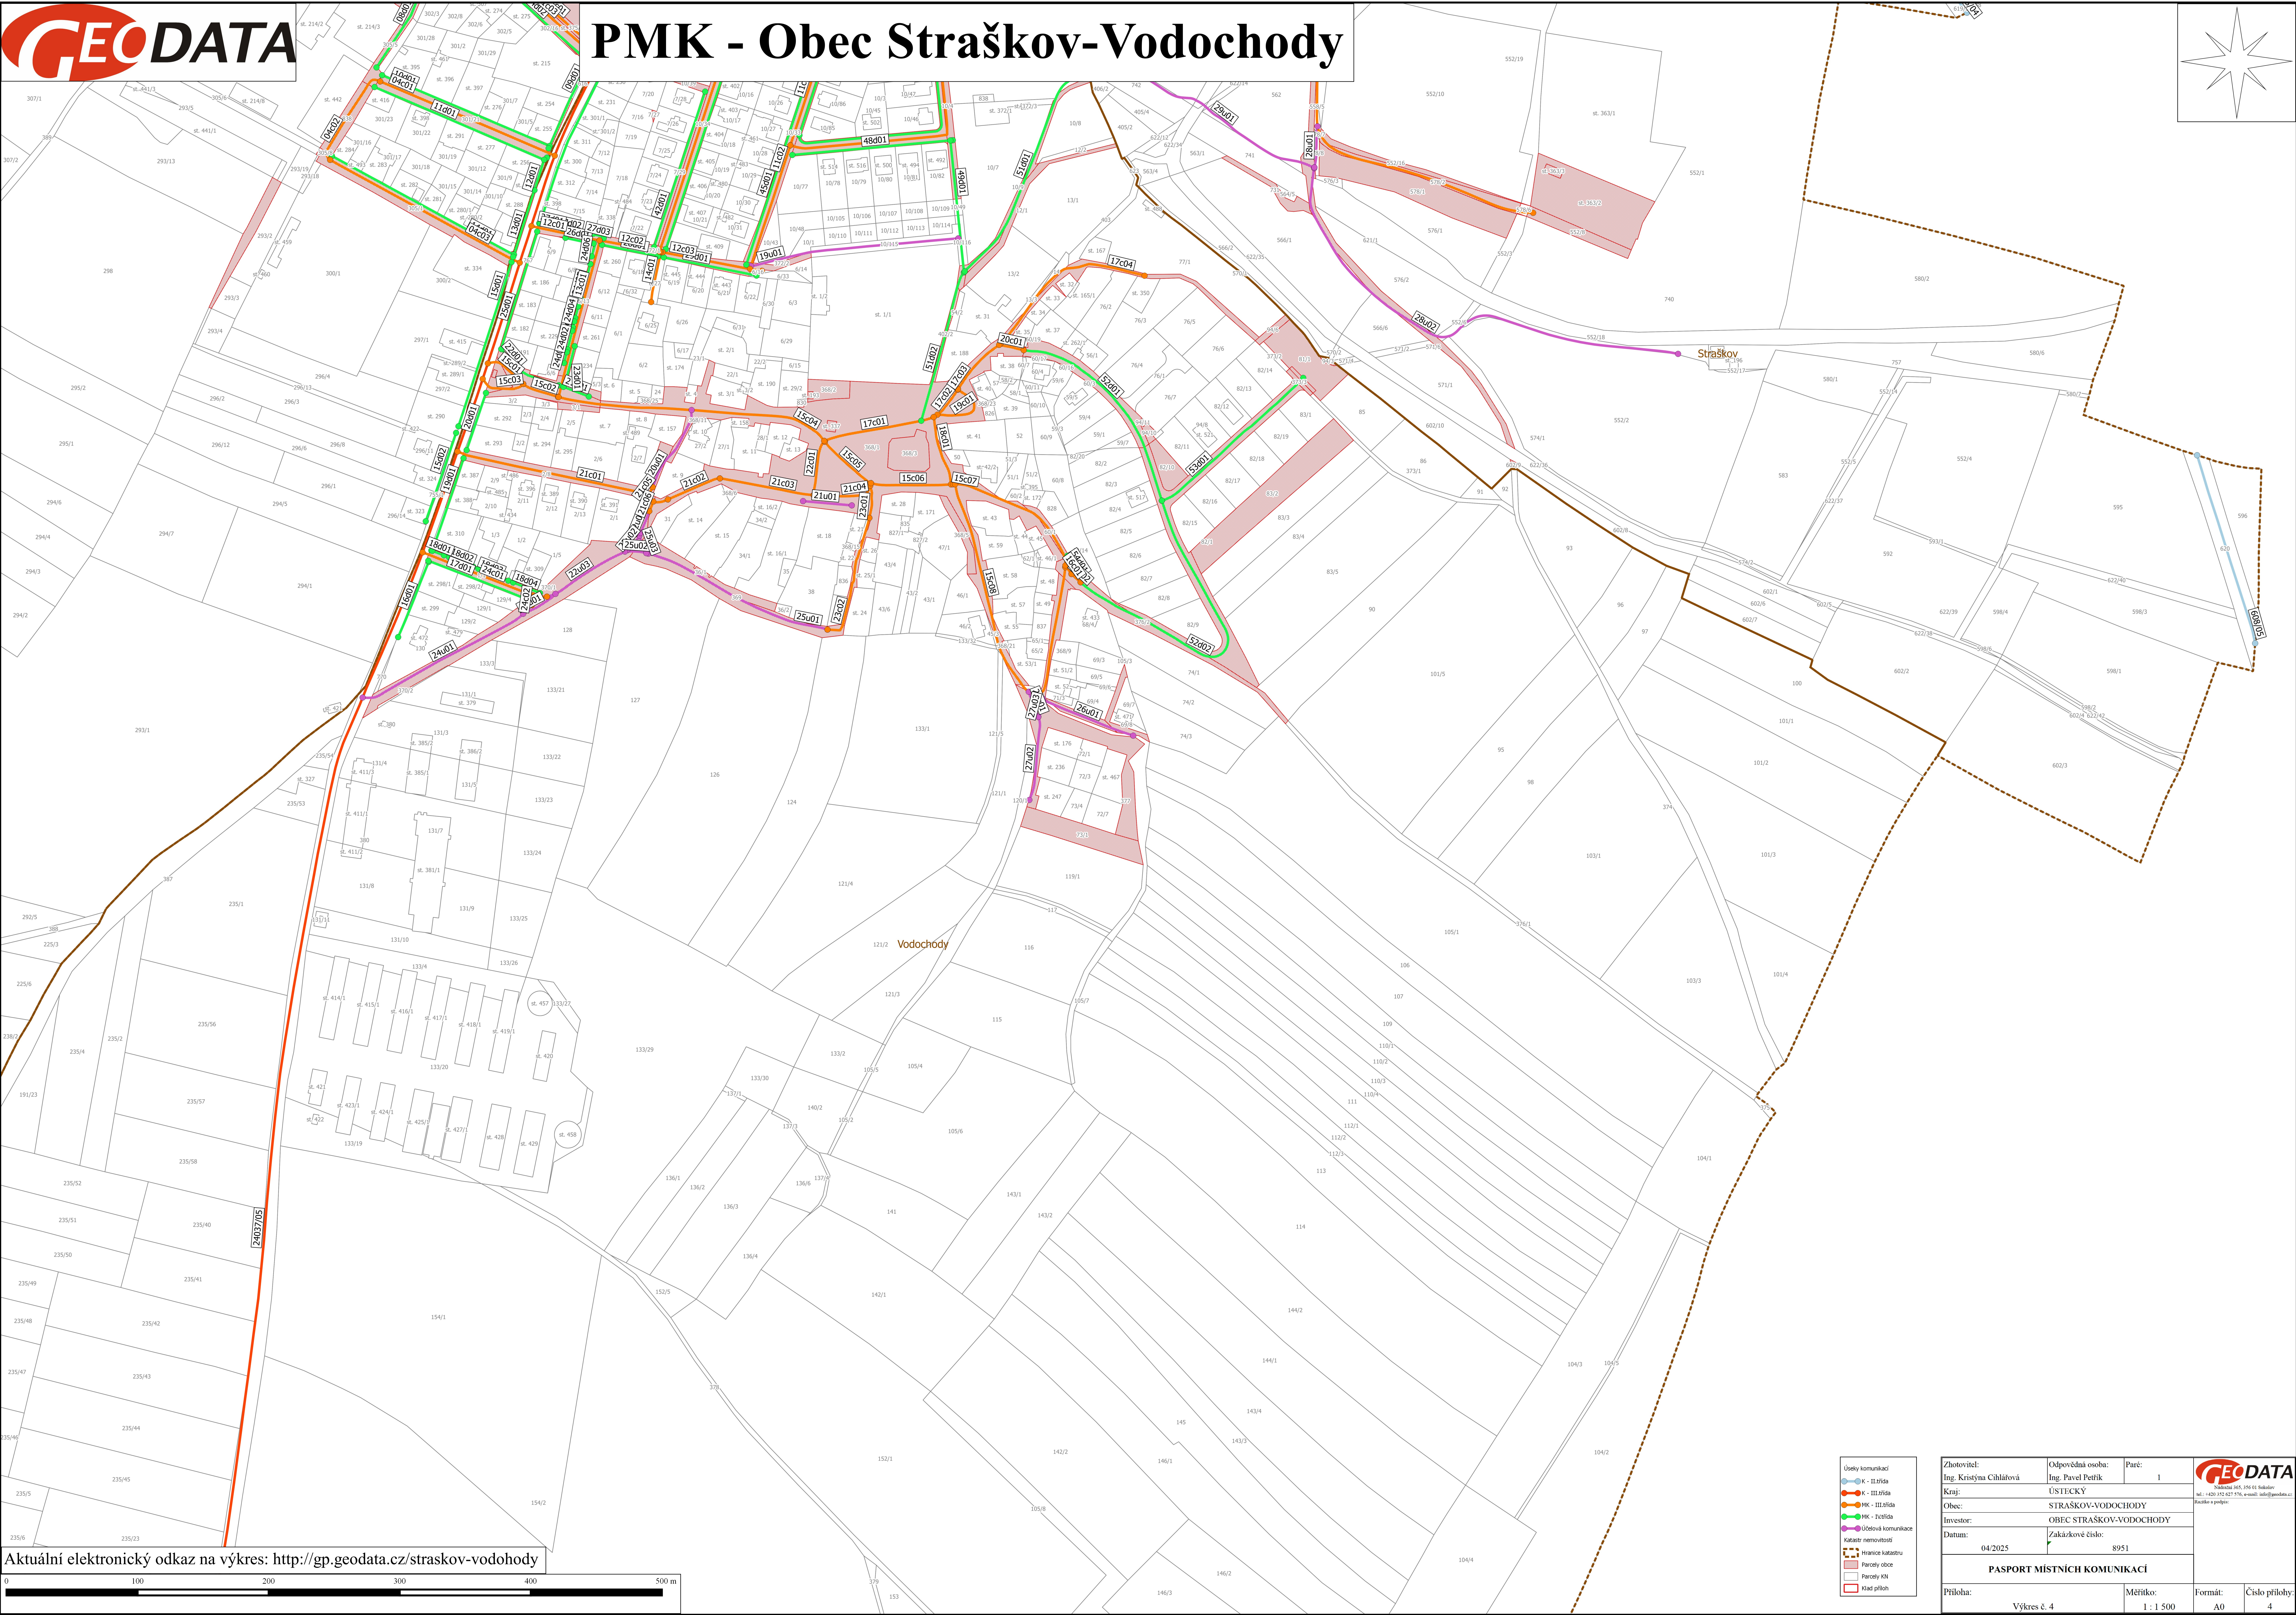


PMK - Obec Straškov-Vodochody

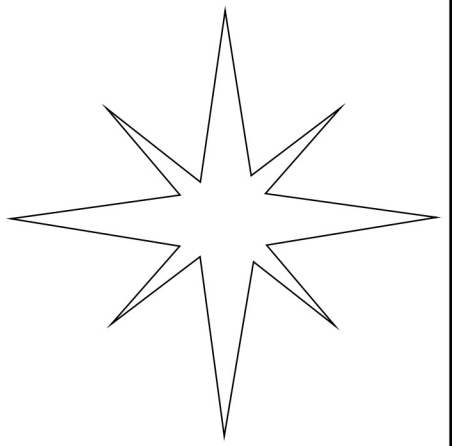

Aktuální elektronický odkaz na výkres: <http://gp.geodata.cz/straskov-vodohody>

- Úseky komunikací
- K - I. třída
- OK - II. třída
- PMK - III. třída
- PMK - IV. třída
- Účelová komunikace
- Katastr nemovitostí
- Hranice katastru
- Parcely obce
- Parcely KN
- Klad příloh

Zhotovitel:	Ing. Kristýna Chlářová	Odpovědná osoba:	Ing. Pavel Petřík	Paré:	1
Kraj:	ÚSTECKÝ				
Obec:	STRAŠKOV-VODOCHODY				
Investor:	OBEC STRAŠKOV-VODOCHODY				
Datum:	04/2025	Zakázkové číslo:	8951		
PASPORT MÍSTNÍCH KOMUNIKACÍ					
Příloha:	Výkres č. 4	Měřítko:	1 : 1 500	Formát:	A0
				Číslo přílohy:	4