


stav	návrh	územní rezerva
—	—	Hranice řešeného území
—	—	Hranice katastrálních území
—	—	Parcelní hranice
—	—	Hranice zastavěného území k 16.4.2019
—	P-32	Plochy přestavby
—	Z-24	Zastavitelné plochy
—	K-4	Plochy změn v krajině
BI	BI	Plochy bydlení v rodinných domech (BI)
BI	BI	Plochy bydlení v rodinných domech (BI) 2. etapa
BV	BV	Plochy bydlení v rodinných domech venkovské (BV)
BM	BM	Plochy bydlení v bytových domech (BM)
SM-V	SM-V	Plochy smíšené obytné venkovské (SM-V)
OV	OV	Plochy občanského vybavení - veřejná infrastruktura (OV)
OV-KM	OV-KM	Plochy občanského vybavení - komerční (OV-KM)
OV-S	OV-S	Plochy občanského vybavení - tělovýchovná a sportovní zařízení (OV-S)
OV-H	OV-H	Plochy občanského vybavení - hřbitovy (OV-H)
VP	VP	Plochy rekreace na plochách přírodního charakteru (RN)
VD	VD	Plochy výroby a skladování (VP)
VZ	VZ	Plochy výroby a skladování - drobná a řemeslná výroba (VD)
TI	TI	Plochy výroby a skladování - zemědělská a lesnická výroba (VZ)
V	V	Plochy technické infrastruktury (TI)
Z-O	Z-O	Plochy vodní a vodo hospodářské (V)
Z-T	Z-T	Plochy zemědělské - orná půda (Z-O)
Z-Z	Z-Z	Plochy zemědělské - trvalý travní porost (Z-T)
ZO	ZO	Plochy zemědělské - zahrady a sady (Z-Z)
ZV	ZV	Plochy zeleně ochranné a izolační (ZO)
PUPFL	PUPFL	Plochy zeleně veřejné (ZV)
NT	NT	Plochy lesní (PUPFL)
PV	PV	Plocha těžby nerostů (NT)
DI-S	DI-S	Plochy veřejných prostranství (PV)
DI-D	DI-D	Plochy dopravní infrastruktury silniční (DI-S)
		Plochy dopravní infrastruktury drážní (DI-D)

stav	návrh	
—	—	Dálnice D8
—	—	Silnice II. třídy
—	—	Silnice III. třídy
—	—	Ochranné pásmo dálnice, silnice II. a III. třídy
—	—	Napojení rozvojových ploch na dopravní a technickou infrastrukturu
—	—	Vlečka
—	—	Železniční trať regionální
—	—	OP železniční tratě
—	—	Ochranné pásmo letiště
—	—	Nemovitá kulturní památka
—	—	Archeologické naleziště
—	—	Dobývací prostor
—	—	Chráněné ložiskové území
—	—	Výhradní bilancované ložisko nerostných surovin
LBC	LBC	Lokální biocentrum
LBK	LBK	Lokální biokoridor
—	—	Vzdálenost 50m od okraje lesa
—	—	Ochranné pásmo hřbitova

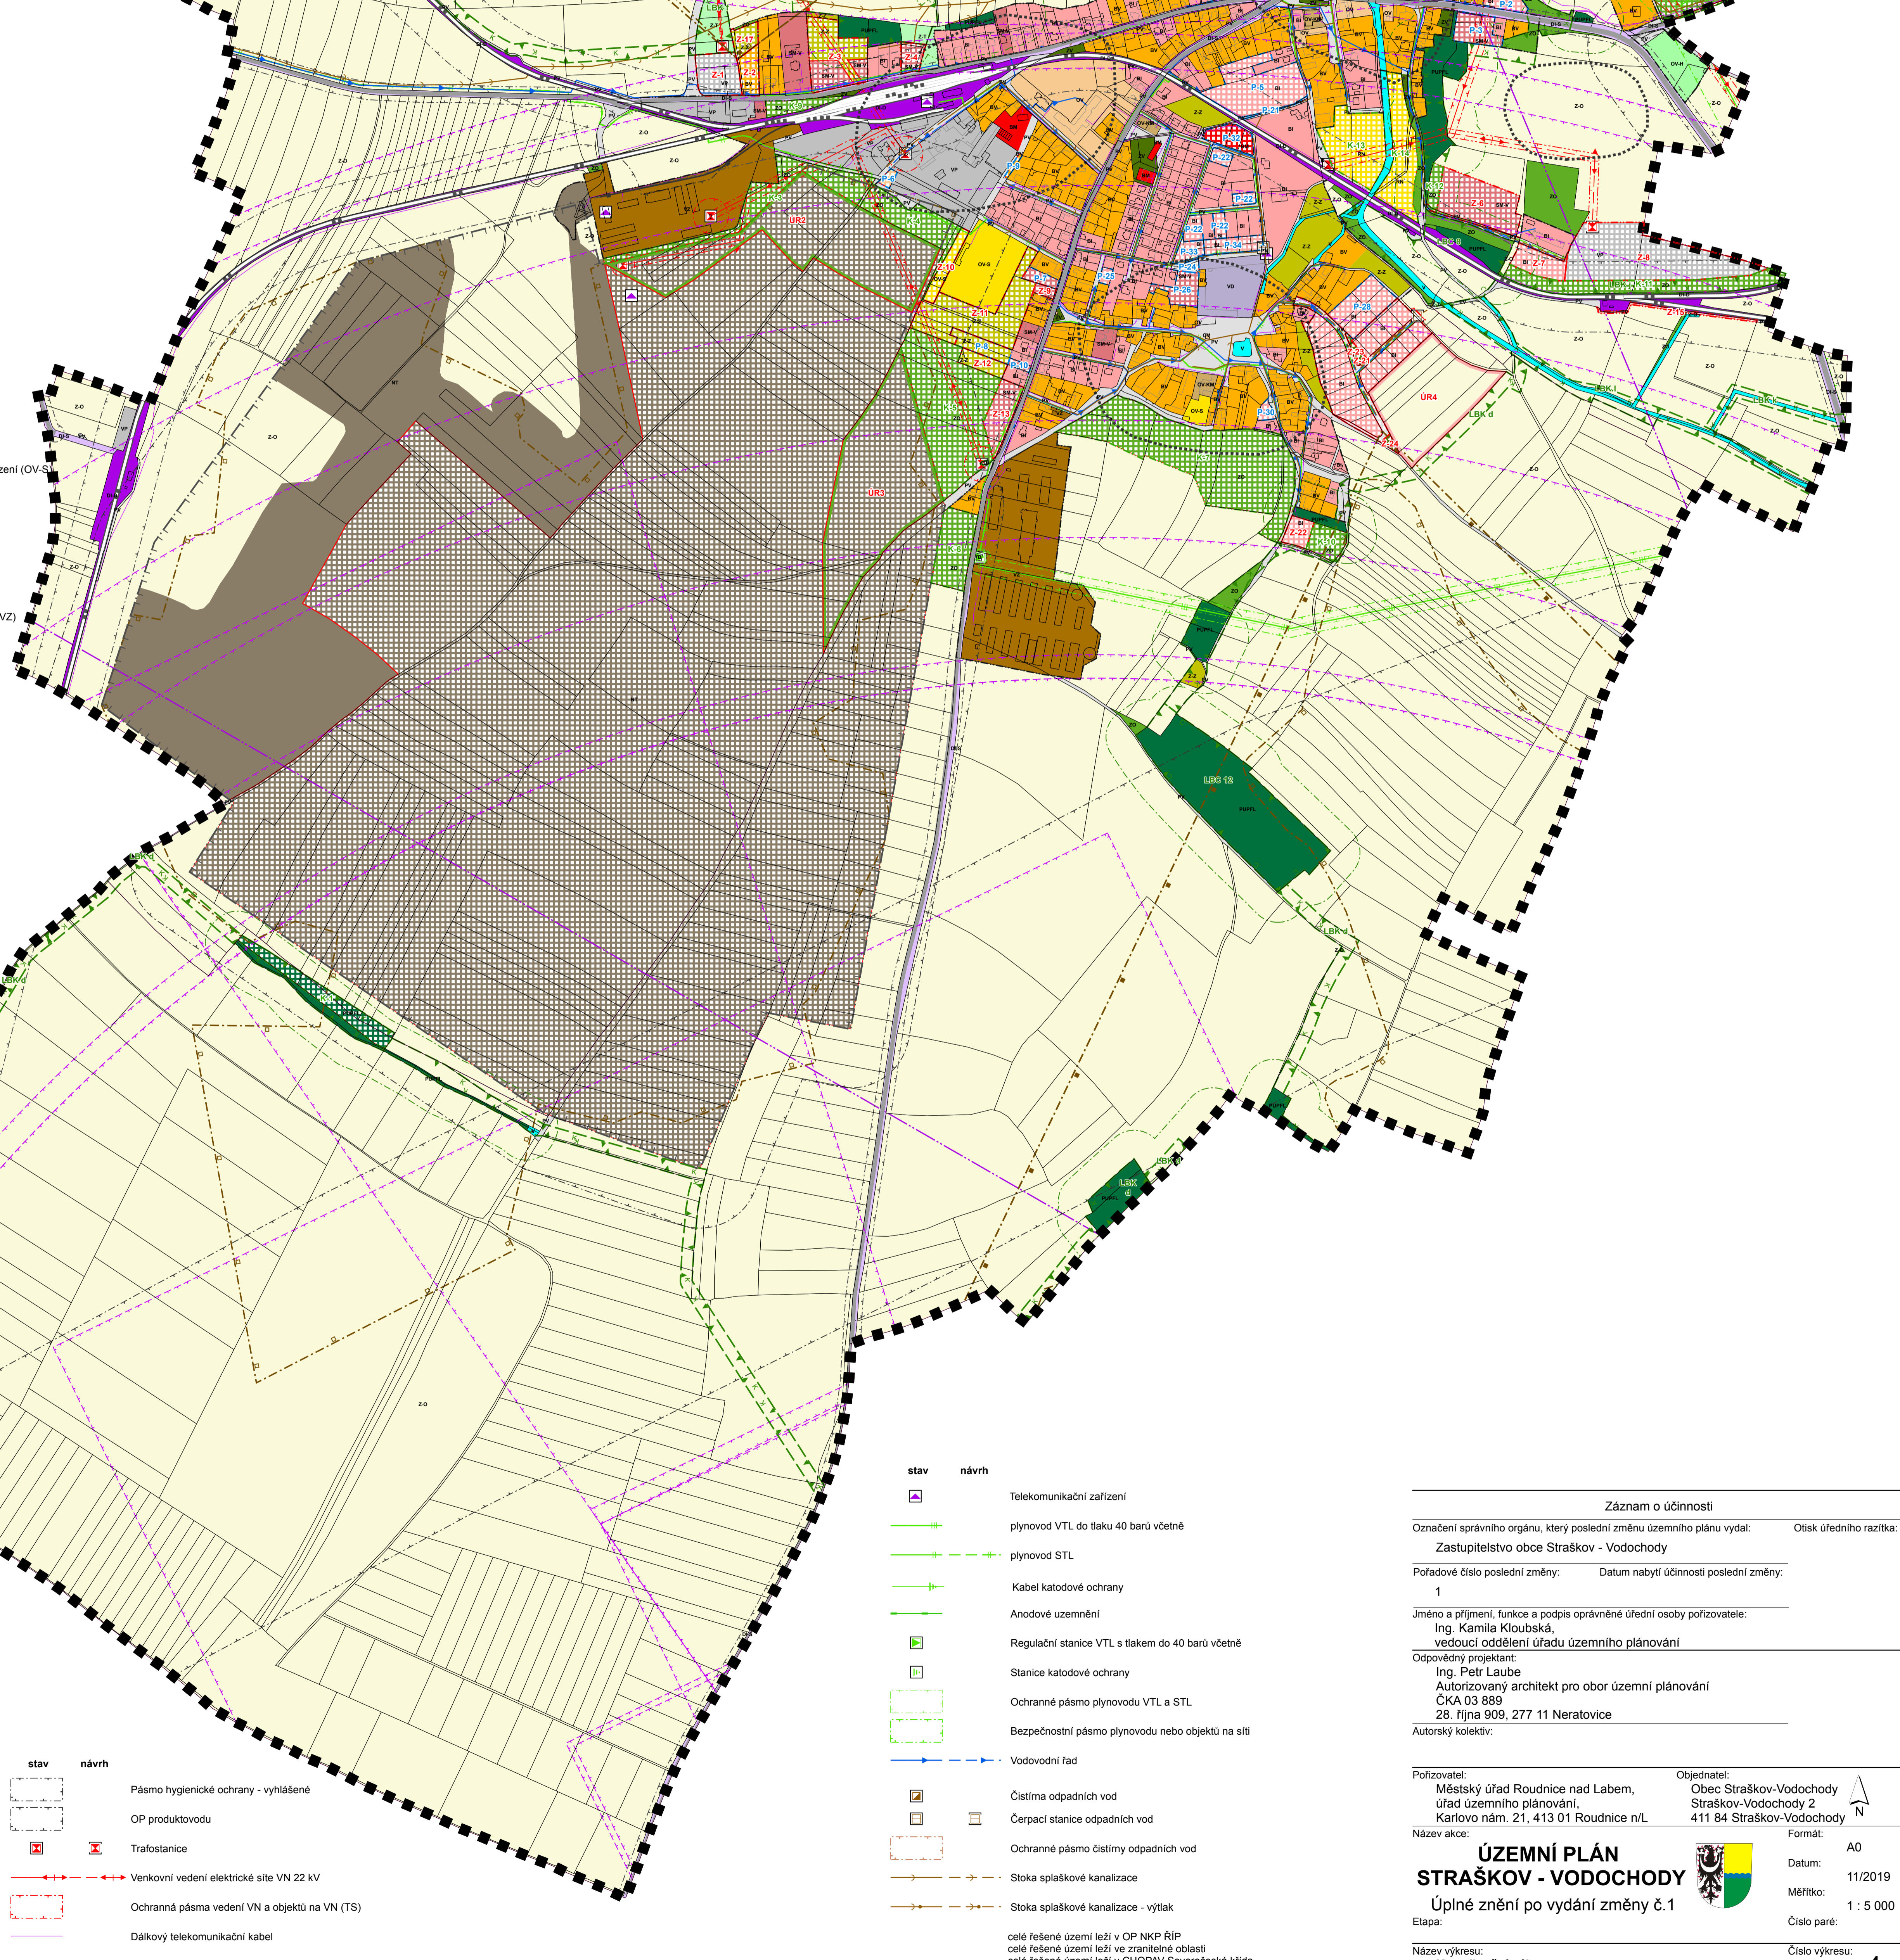

stav	návrh	
—	—	Pásmo hygienické ochrany - vyhlášené
—	—	OP produktovodu
—	—	Trafostanice
—	—	Venkovní vedení elektrické sítě VN 22 kV
—	—	Ochranná pásma vedení VN a objektů na VN (TS)
—	—	Dálkový telekomunikační kabel
—	—	Radioreléová trasa

stav	návrh	
—	—	Telekomunikační zařízení
—	—	plynovod VTL do tlaku 40 barů včetně
—	—	plynovod STL
—	—	Kabel katodové ochrany
—	—	Anodové uzemnění
—	—	Regulační stanice VTL s tlakem do 40 barů včetně
—	—	Stanice katodové ochrany
—	—	Ochranné pásmo plynovodu VTL a STL
—	—	Bezpečnostní pásmo plynovodu nebo objektů na síti
—	—	Vodovodní řad
—	—	Čistírna odpadních vod
—	—	Čerpací stanice odpadních vod
—	—	Ochranné pásmo čistírny odpadních vod
—	—	Stoka splaškové kanalizace
—	—	Stoka splaškové kanalizace - výtlač

celé řešené území leží v OP NKP ŘÍP
celé řešené území leží ve zranitelné oblasti
celé řešené území leží v CHOPAV Severočeská křída

Záznam o účinnosti

Označení správního orgánu, který poslední změnu územního plánu vydal: Otisk úředního razítka:
Zastupitelstvo obce Straškov - Vodochody

Pořadové číslo poslední změny: Datum nabytí účinnosti poslední změny:
 1

Jméno a příjmení, funkce a podpis oprávněné úřední osoby pořizovatele:
Ing. Kamila Kloubská,
 vedoucí oddělení úřadu územního plánování

Odpovědný projektant:
 Ing. Petr Laube
 Autorizovaný architekt pro obor územní plánování
 ČKA 03 889
 28. října 909, 277 11 Neratovice
 Autorský kolektiv:

Pořizovatel: Objednatel:
 Městský úřad Roudnice nad Labem, Obec Straškov-Vodochody
 úřad územního plánování, Straškov-Vodochody 2
 Karlovo nám. 21, 413 01 Roudnice n/L 411 84 Straškov-Vodochody

Název akce: Format: A0

ÚZEMNÍ PLÁN

STRAŠKOV - VODOCHODY

Úplné znění po vydání změny č.1

Etapa: Datum: 11/2019

Název výkresu: Měřítko: 1 : 5 000

Koordinační výkres

Číslo paré: Číslo výkresu: 4.