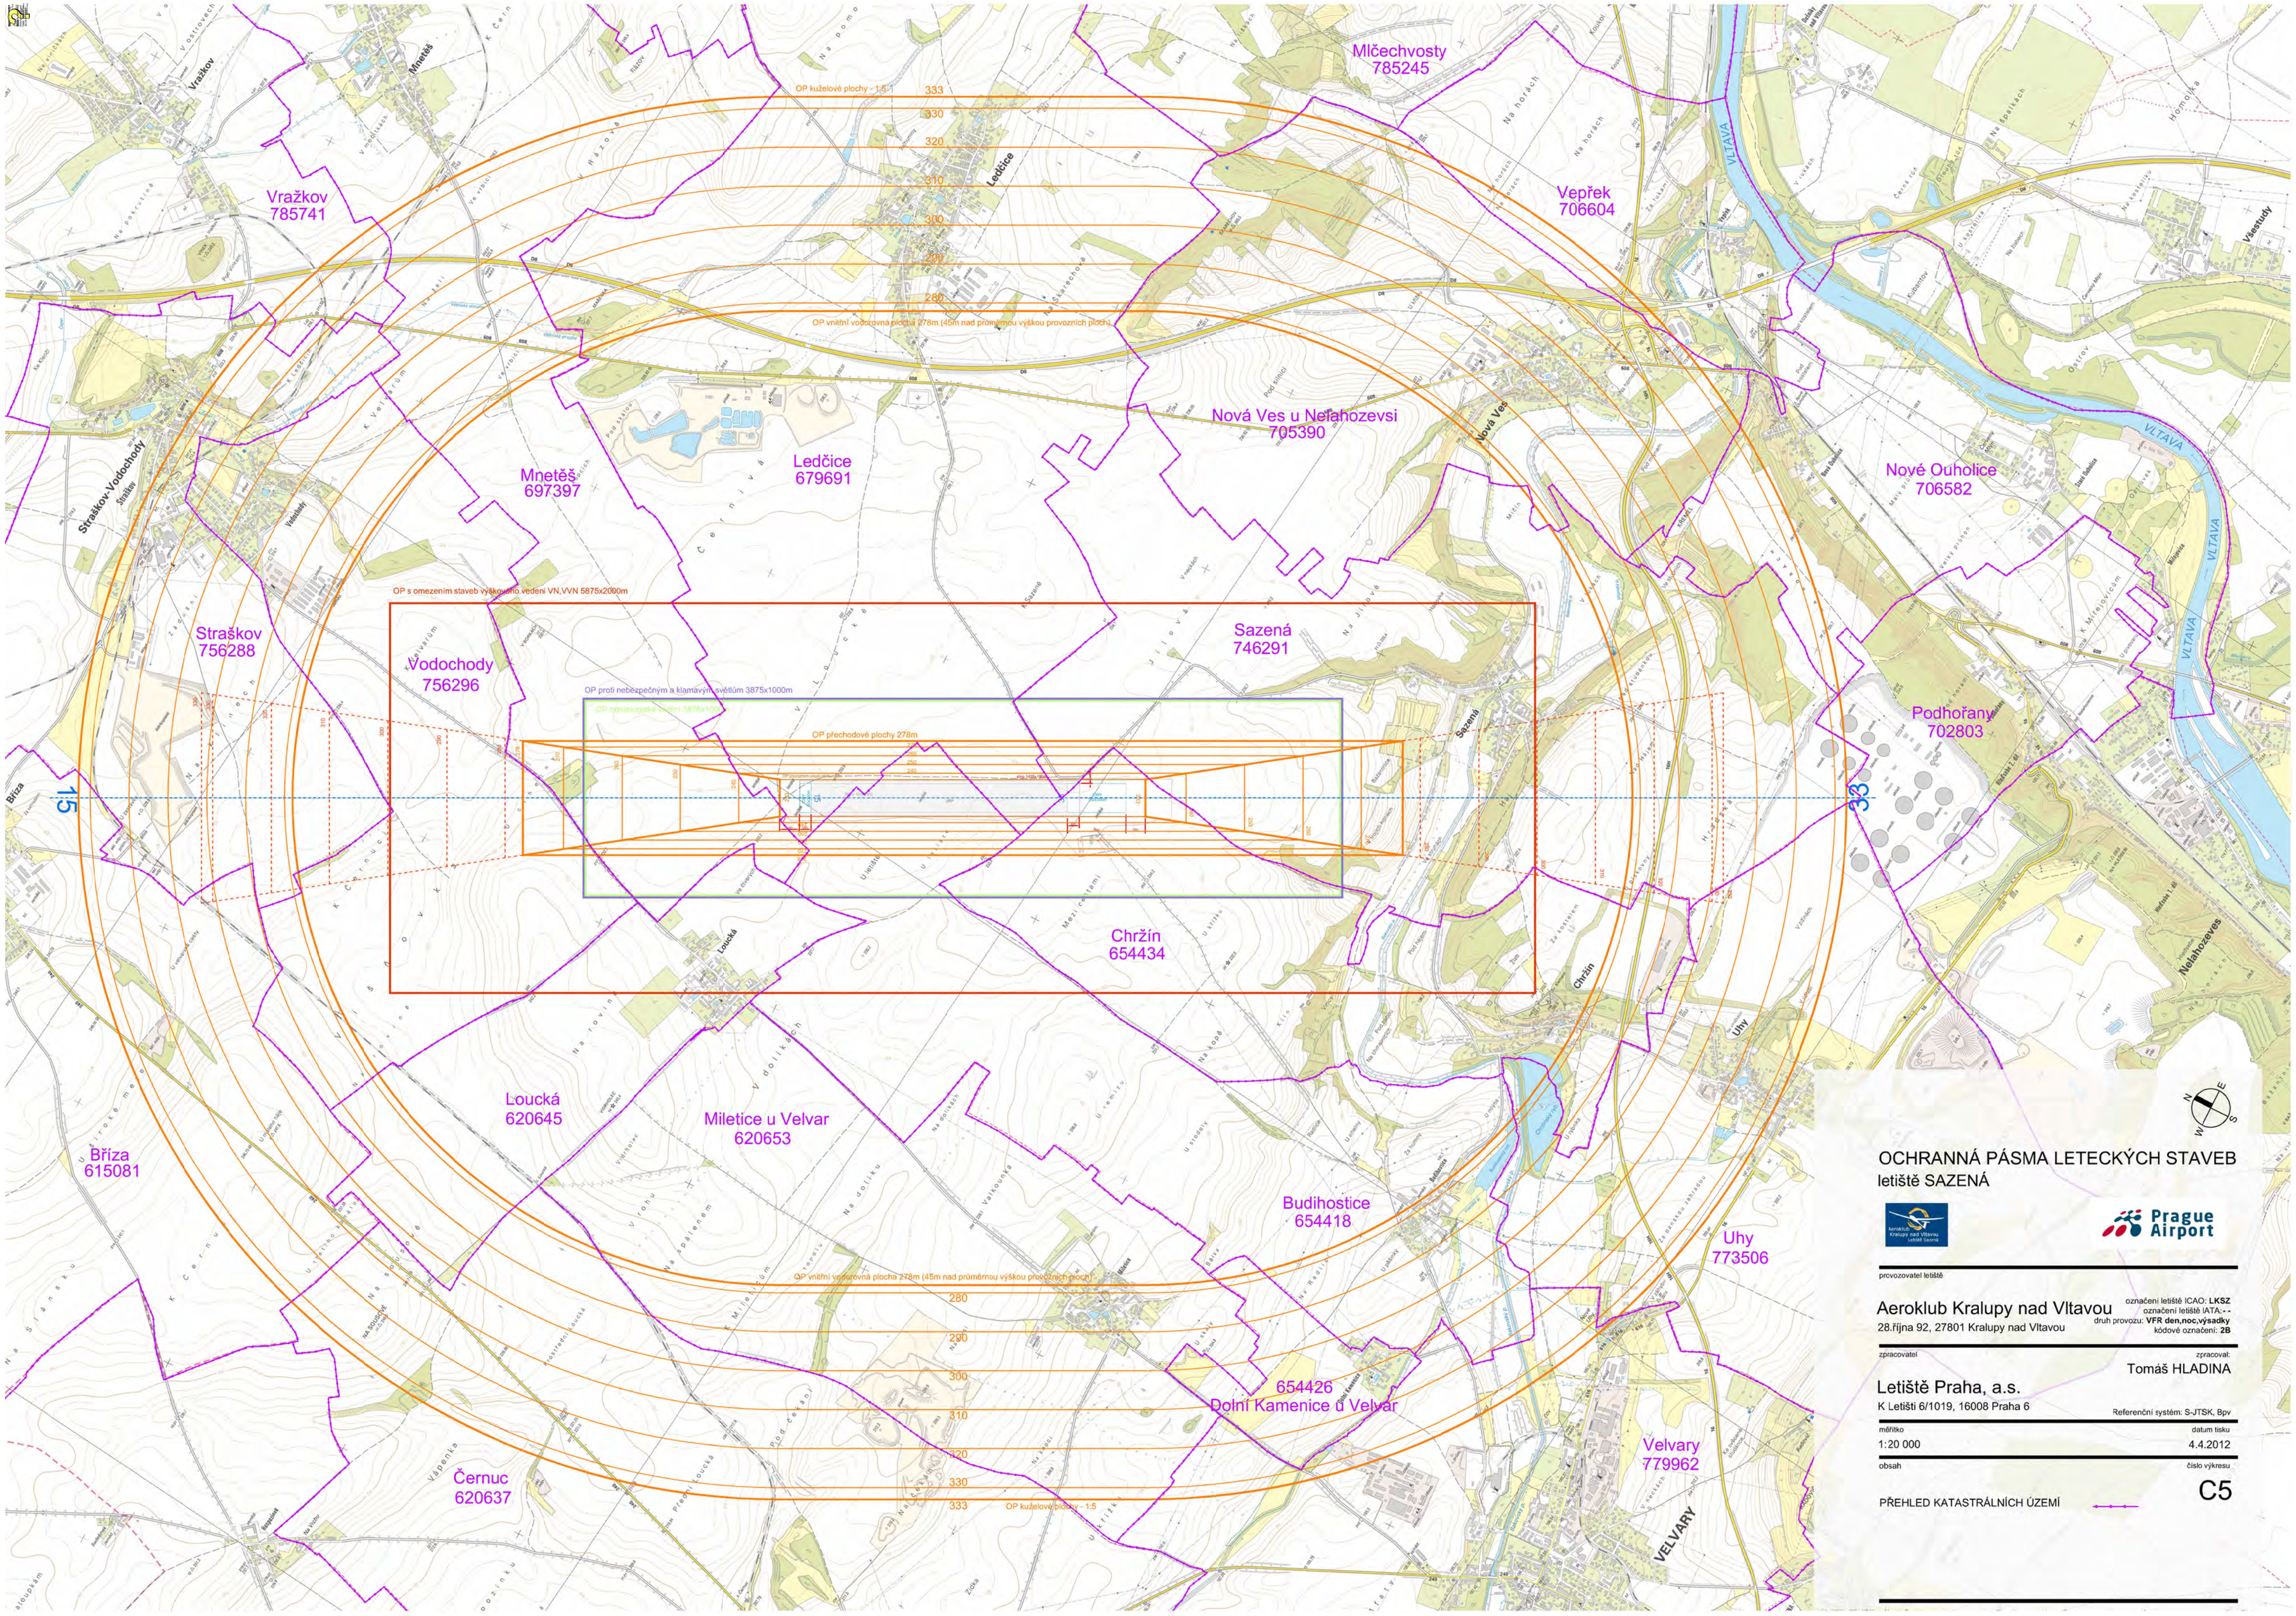
OP kuželové plochy - 1:5
333
330
320
310
300
290
280
OP vnitřní vodorovná plocha 278m (45m nad průměrnou výškou provozních ploch)
OP s omezením staveb výškového vedení VN,VVN 5875x2000m
OP proti nebezpečným a klamavým světlům 3875x1000m
OP přechodové plochy 278m
15
33
Vraškov
785741
Mlčechvosty
785245
Vepřek
706604
Ledčice
679691
Mnetěš
697397
Nová Ves u Nelahozevsi
705390
Nové Ouholice
706582
Straškov
756288
Vodochody
756296
Sazená
746291
Podhořany
702803
Chržín
654434
Loucká
620645
Miletice u Velvar
620653
Bříza
615081
Budihostice
654418
Uhy
773506
654426
Dolní Kamenice u Velvar
Velvary
779962
Černuc
620637
VLTAVA
OCHRANNÁ PÁSMA LETECKÝCH STAVEB
letiště SAZENÁ
Prague Airport
provozovatel letiště
Aeroklub Kralupy nad Vltavou
28.října 92, 27801 Kralupy nad Vltavou
označení letiště ICAO: LKSZ
označení letiště IATA: - -
druh provozu: VFR den,noc,výsadky
kódové označení: 2B
zpracovatel
Letiště Praha, a.s.
K Letišti 6/1019, 16008 Praha 6
zpracoval:
Tomáš HLADINA
Referenční systém: S-JTSK, Bpv
měřítko
1:20 000
datum tisku
4.4.2012
obsah
číslo výkresu
C5
PŘEHLED KATASTRÁLNÍCH ÚZEMÍ